
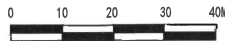


伊犁乾丰商贸有限公司年产1000吨冰糖建设项目

总平面图

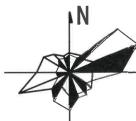

城乡规划编制资质出图专用章XJ

单位名称: 智博建筑设计集团有限公司

编号等级: 豫自资规乙字22410009 乙级

有效期限: 至2027年08月15日


发证部门: 河南省自然资源厅

单位名称: 智博建筑设计集团有限公司

出图专用章 XJ

证书编号: A141000604 (甲级)


发证部门: 中华人民共和国住房和城乡建设部

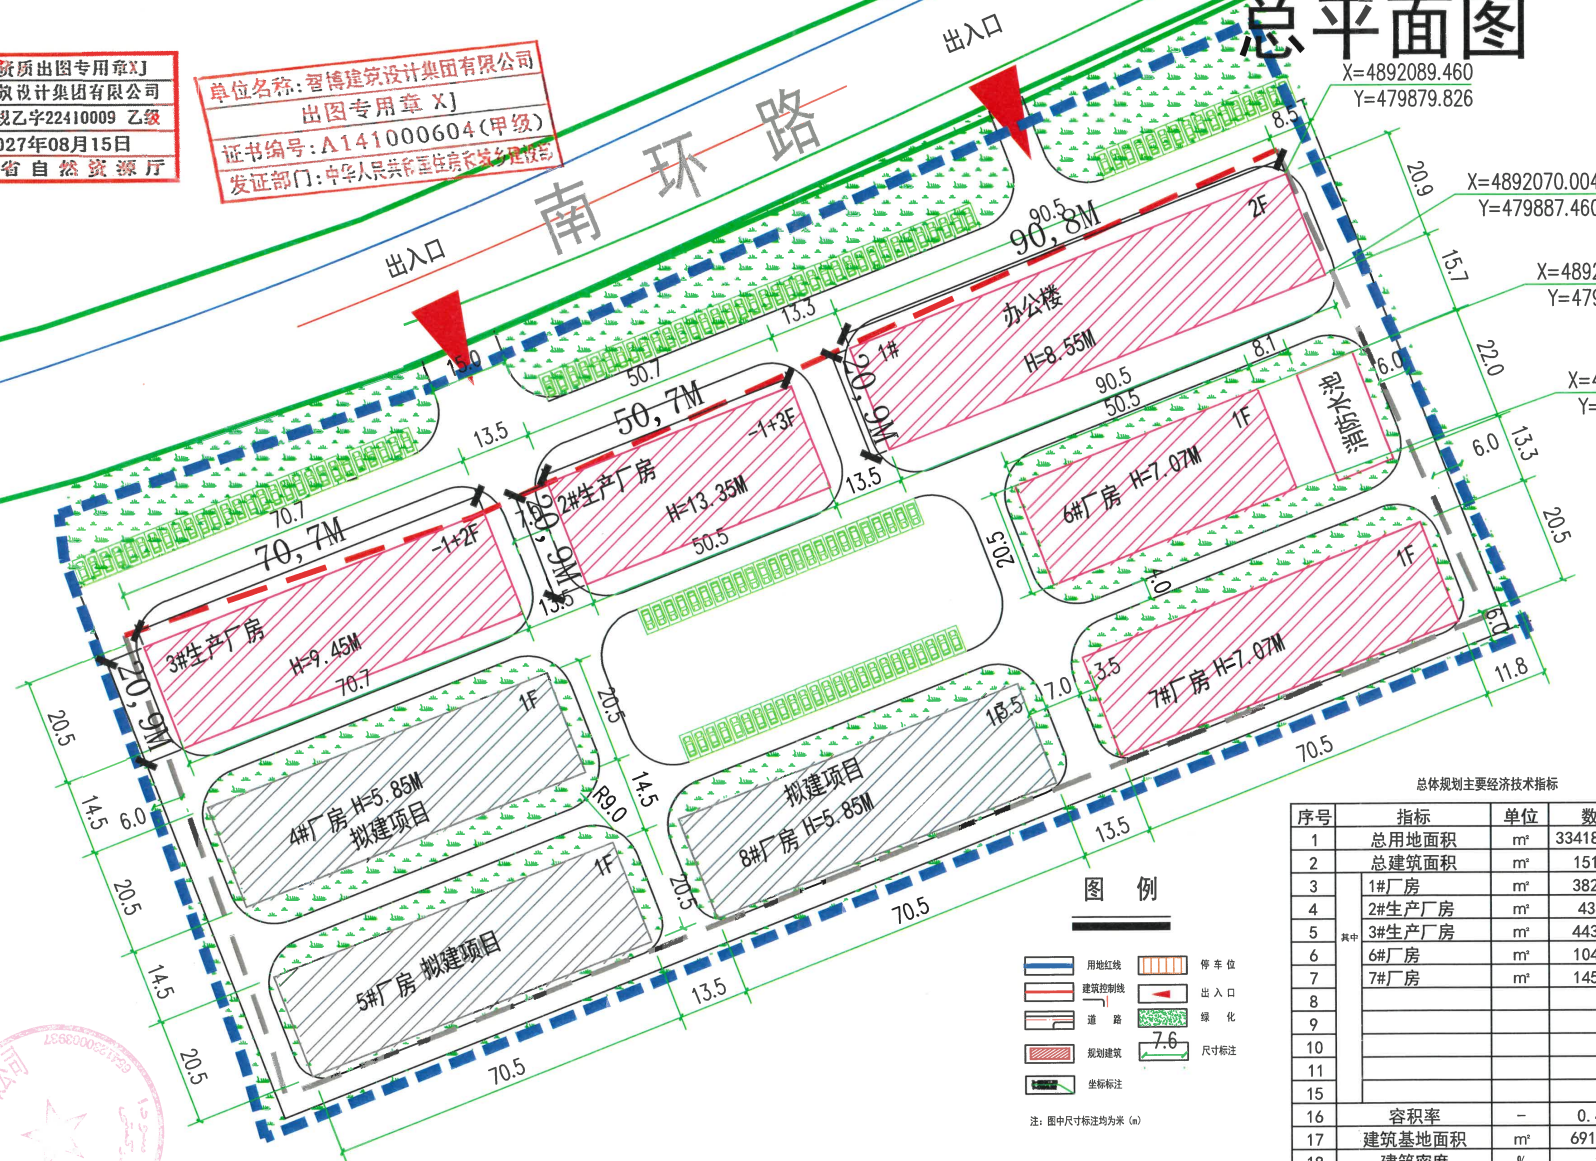

总体规划主要经济技术指标

序号	指标	单位	数值	备注
1	总用地面积	m²	33418.43	约: 55.9亩
2	总建筑面积	m²	15154.82	
3	1#厂房	m²	3828.35	
4	2#生产厂房	m²	4387.1	
5	3#生产厂房	m²	4432.89	
6	6#厂房	m²	1046.64	
7	7#厂房	m²	1459.84	
16	容积率	-	0.4534	
17	建筑基地面积	m²	6915.48	
18	建筑密度	%	20	
19	绿地率	%	10	
20				
21	小车停车位	个	84	

图例

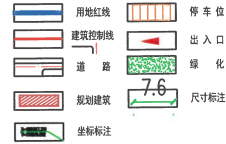

注: 图中尺寸标注均为米 (m)